eibe
Komplett begeistert









# Spielplatz Süd
# Schulhaus Muota
# Gemeinde Muotathal


**Ihr eibe Planer:** Tilo Gnausch
tilo.gnausch@eibe.ch
044 831 15 60

03.10.2020

# Schule Muota Neubau Spielplatz Süd Variante ecorino

Maßstab 1:100 @ A3
0 1 2 3 4 5m

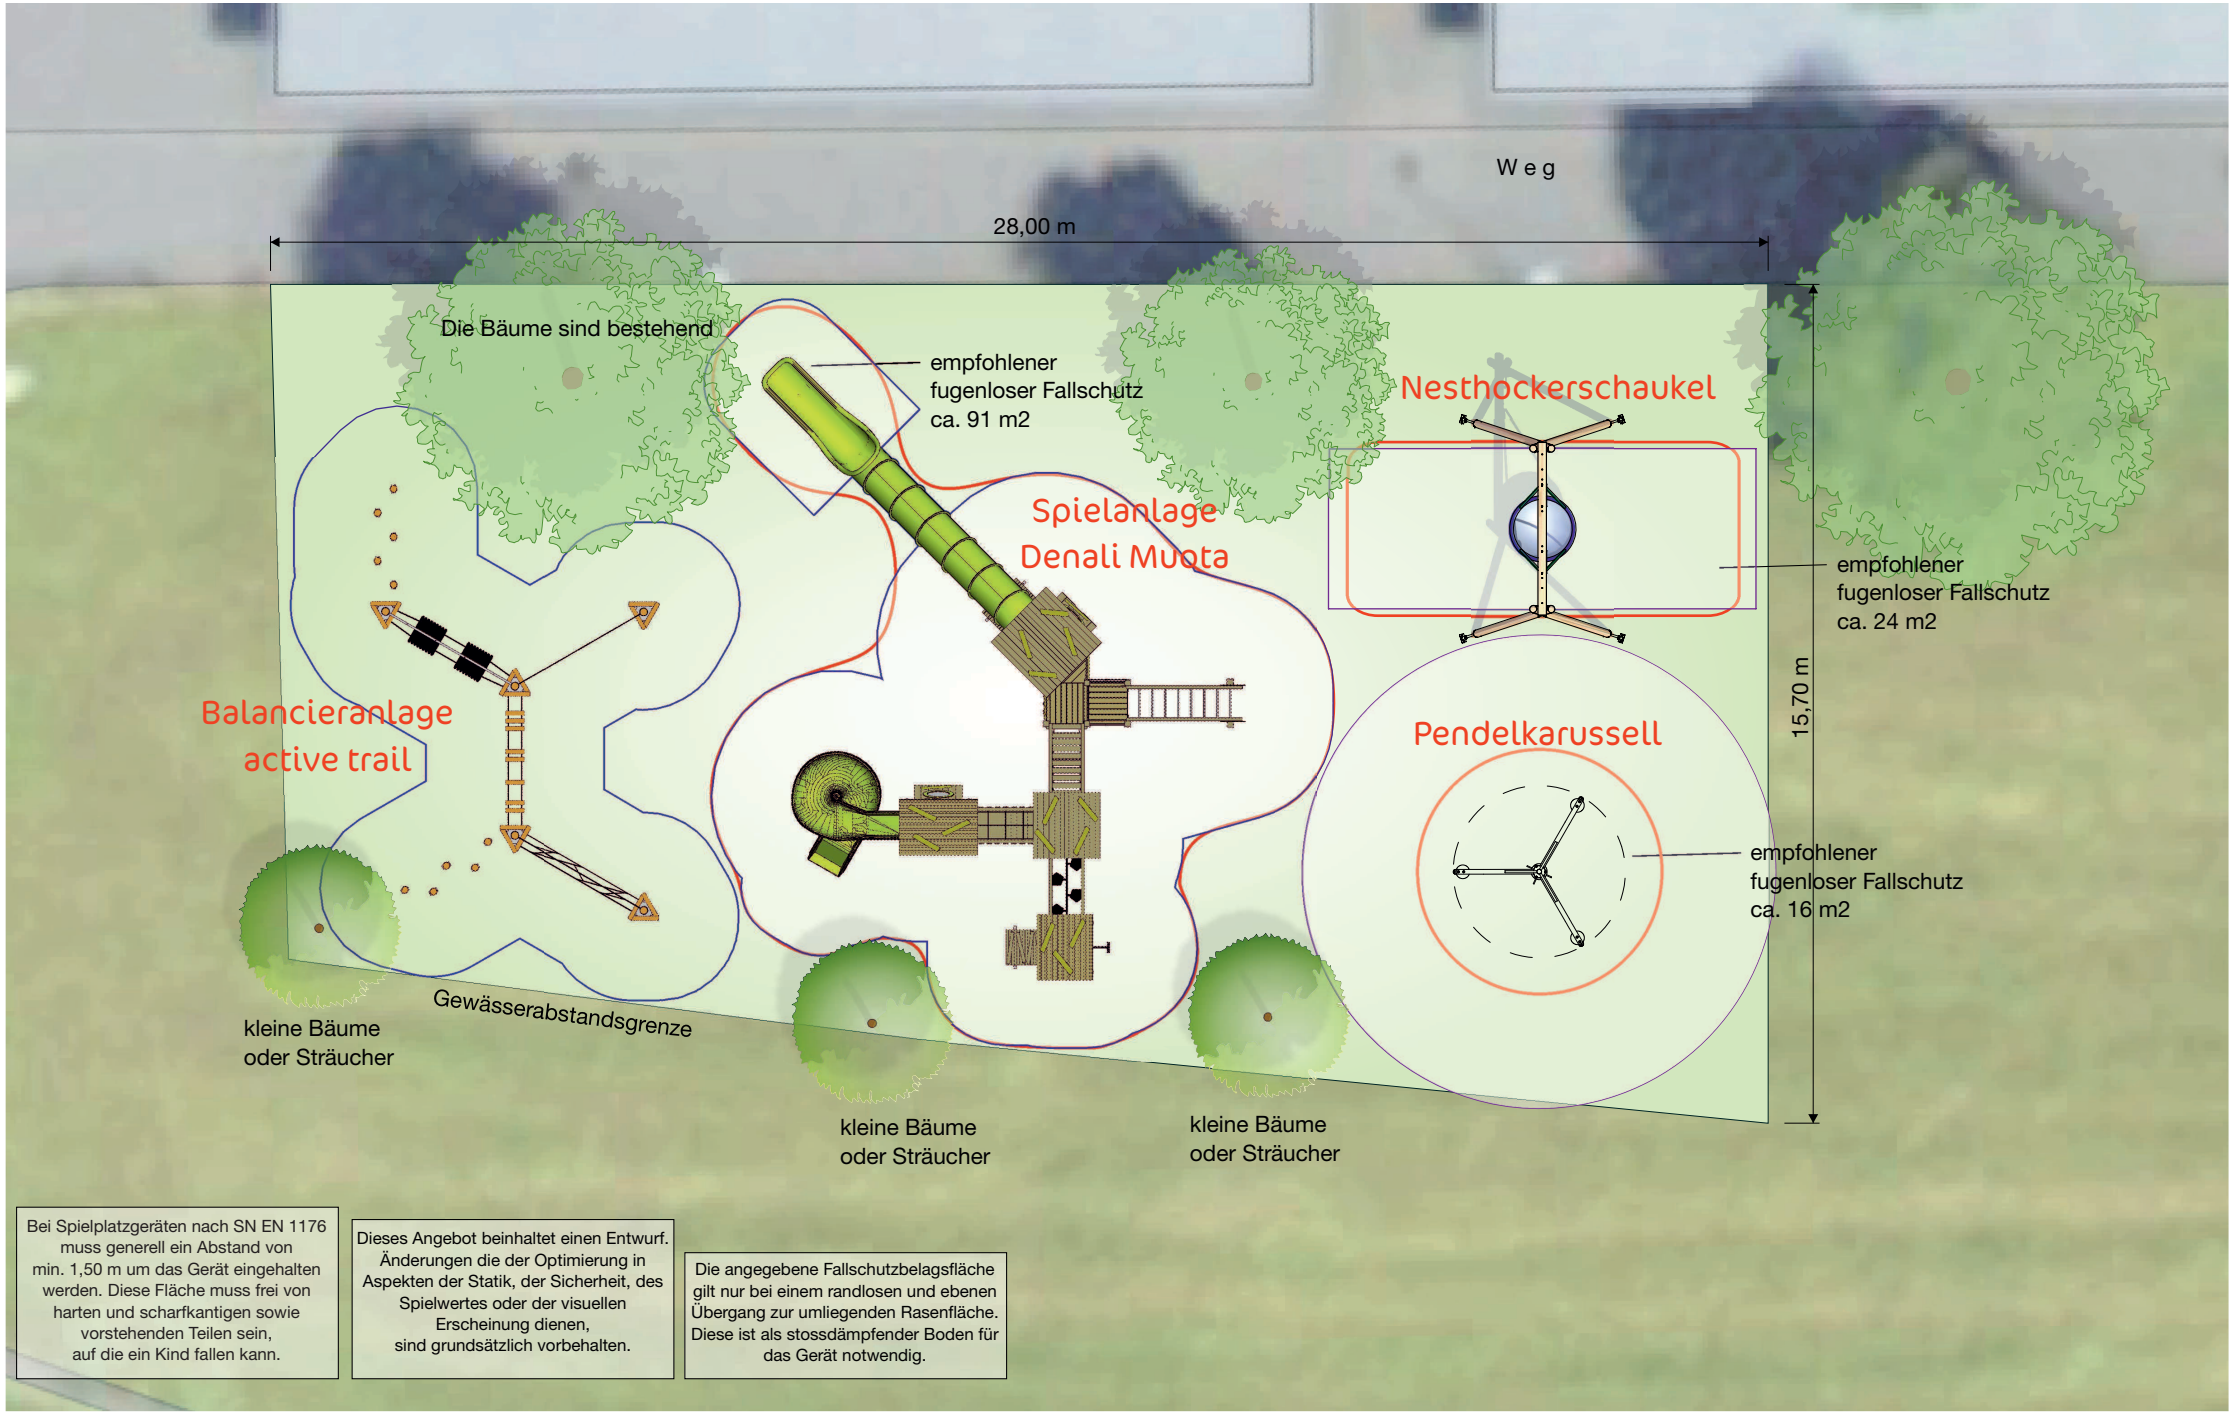eibe
Komplett begeistert





Bei Spielplatzgeräten nach SN EN 1176 muss generell ein Abstand von min. 1,50 m um das Gerät eingehalten werden. Diese Fläche muss frei von harten und scharfkantigen sowie vorstehenden Teilen sein, auf die ein Kind fallen kann.

Dieses Angebot beinhaltet einen Entwurf. Änderungen die der Optimierung in Aspekten der Statik, der Sicherheit, des Spielwertes oder der visuellen Erscheinung dienen, sind grundsätzlich vorbehalten.

Die angegebene Fallschutzbelagsfläche gilt nur bei einem randlosen und ebenen Übergang zur umliegenden Rasenfläche. Diese ist als stossdämpfender Boden für das Gerät notwendig.

# Schule Muota  Neubau Spielplatz Süd  Variante ecorino
## Impressionen

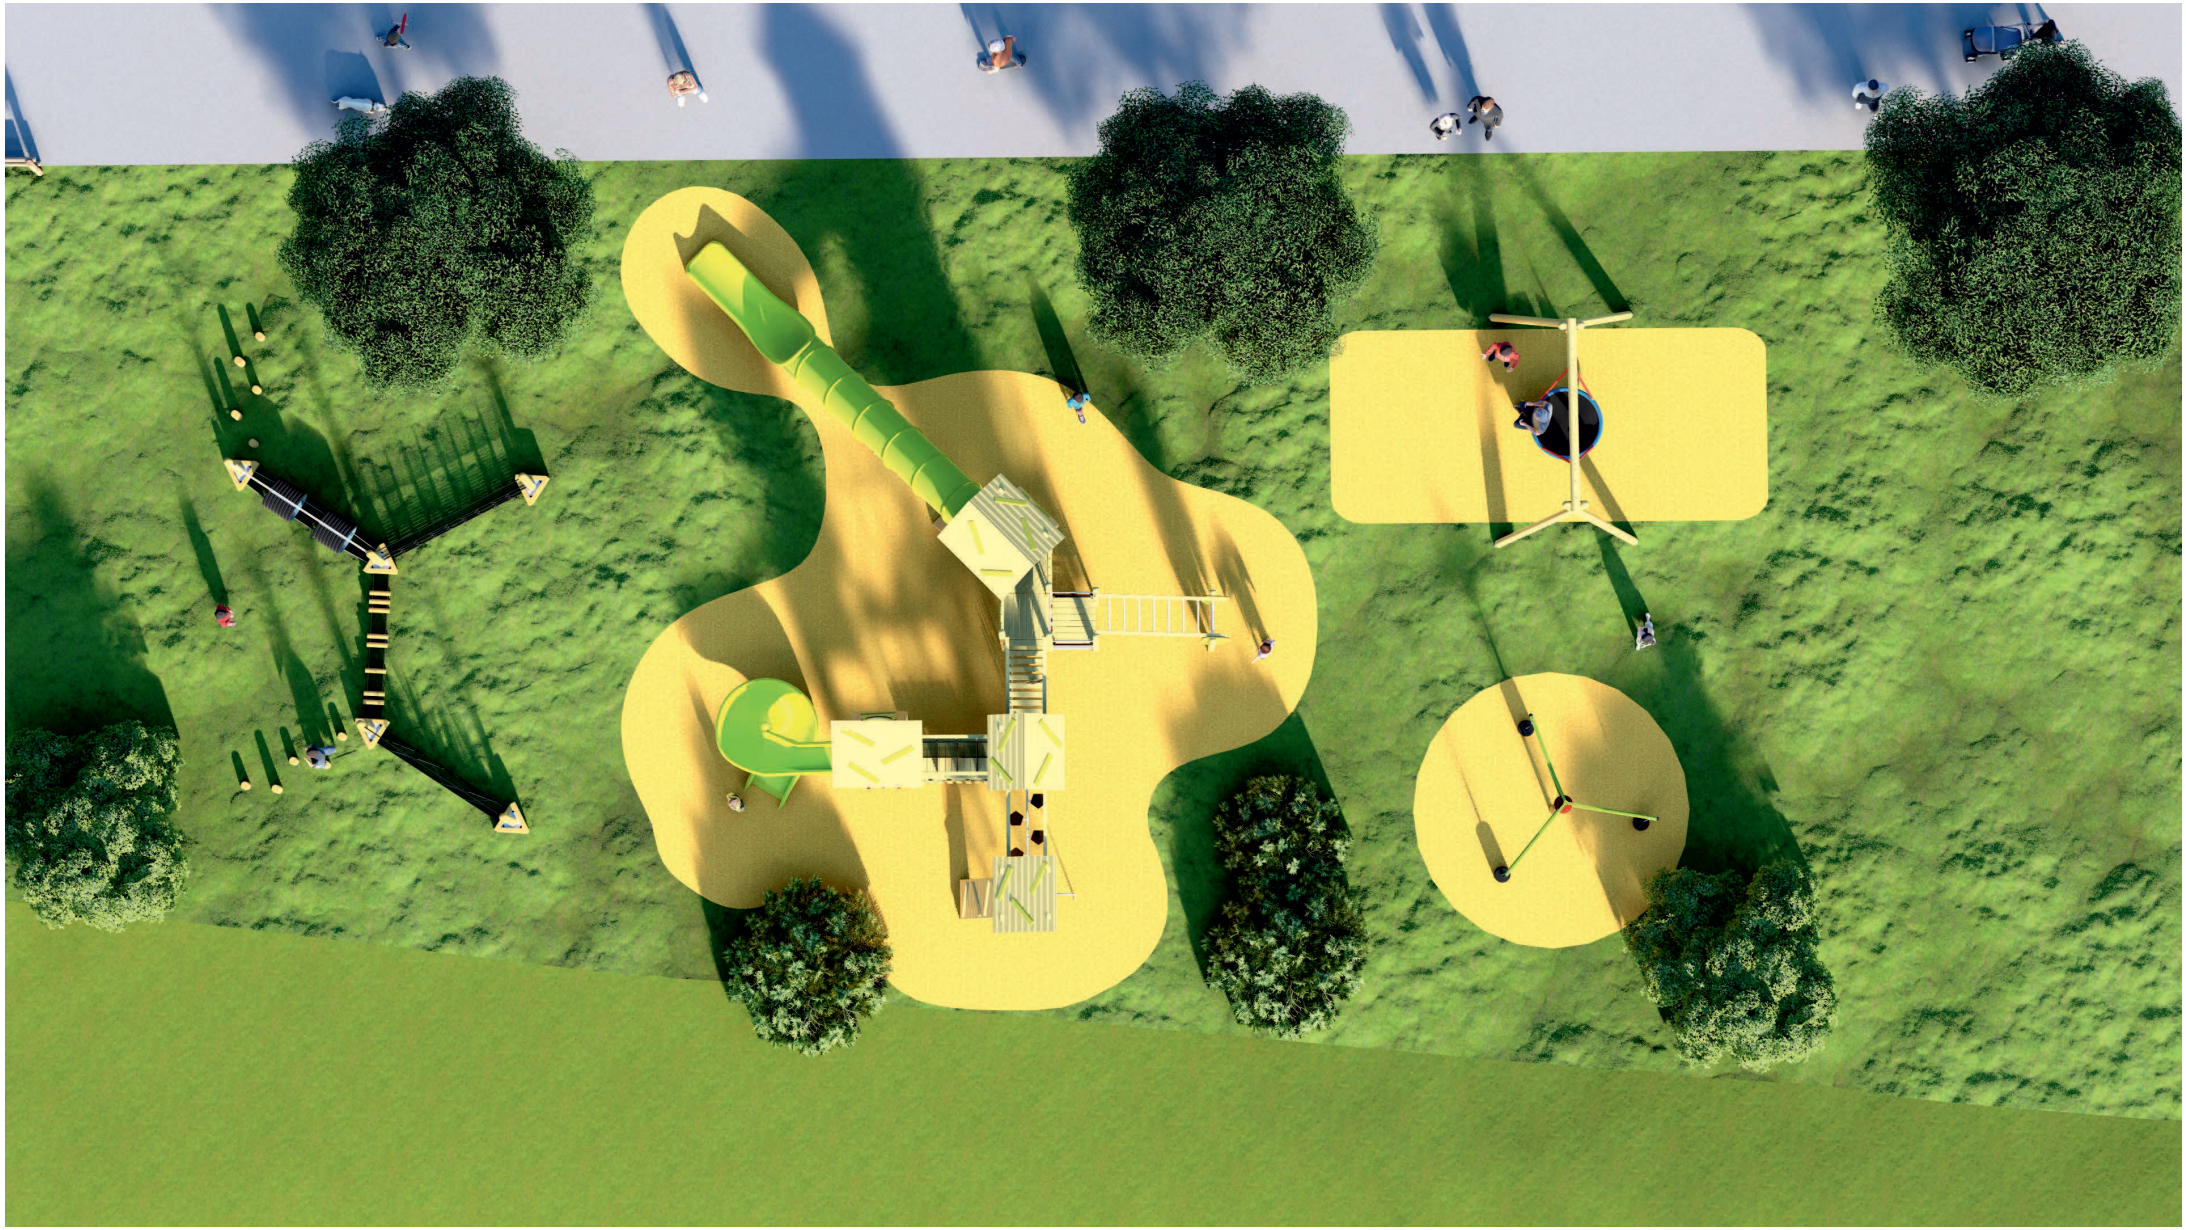eibe
Komplett begeistert



# Schule Muota  Neubau Spielplatz Süd  Variante ecorino
## Impressionen

eibe
Komplett begeistert



# Schule Muota  Neubau Spielplatz Süd  Variante ecorino
## Impressionen

eibe
Komplett begeistert



# Schule Muota  Neubau Spielplatz Süd  Variante ecorino
## Impressionen

eibe
Komplett begeistert



# Schule Muota  Neubau Spielplatz Süd  Variante ecorino
## Impressionen

eibe
Komplett begeistert



# Schule Muota  Neubau Spielplatz Süd  Variante ecorino
## Impressionen

eibe
Komplett begeistert



# Schule Muota  Neubau Spielplatz Süd  Variante ecorino
## Impressionen

eibe
Komplett begeistert

